

ΕΦΗΜΕΡΙΣ ΤΗΣ ΚΥΒΕΡΝΗΣΕΩΣ

ΤΗΣ ΕΛΛΗΝΙΚΗΣ ΔΗΜΟΚΡΑΤΙΑΣ

ΤΕΥΧΟΣ ΤΕΤΑΡΤΟ **Αρ. Φύλλου 141**

15 Μαρτίου 2000

ΠΕΡΙΕΧΟΜΕΝΑ

ΑΠΟΦΑΣΕΙΣ

ΑΠΟΦΑΣΕΙΣ

Αριθ. 1009714/1188/Β0010 (1)

Καθορισμός των ορίων αιγιαλού και δημιουργία ζώνης παραλίας στη θέση Καλαμάκι περιοχής Αχλαδοχωρίου Πυλίας Ν.Μεσσηνίας.

Ο ΓΕΝΙΚΟΣ ΓΡΑΜΜΑΤΕΑΣ
ΥΠΟΥΡΓΕΙΟΥ ΟΙΚΟΝΟΜΙΚΩΝ

Έχοντας υπόψη:

1. Τις διατάξεις του Ν. 3200/55 «Περί διοικητικής αποκεντρώσεως όπως αυτές τροποποιήθηκαν και ισχύουν σήμερα με τα Ν.Δ. 532/79 Β.Δ. 704/70, ΒΔ 705/70, ΒΔ 192/72, Π.Δ. 71/84, ΠΔ 347/86, Ν. 2026/92 και ΠΔ 97/93.

2. Τις διατάξεις του ΑΝ 2344/40 «Περί αιγιαλού και παραλίας» όπως έχουν τροποποιηθεί και συμπληρωθεί μεταγενέστερα.

3. Τις διατάξεις του άρθρου 20 του Ν. 719/77 «Περί του τρόπου σύνταξης τοπογραφικών υψομετρικών διαγραμμάτων από ιδιώτες μηχανικούς κ.λ.π.

4. Τις διατάξεις του Ν.Δ. 439/70 «Περί συμπληρώσεως των διατάξεων περί αιγιαλού».

5. Τις διατάξεις του άρθρου 100 του ΠΔ 284/88 «Περί συγκροτήσεως μεταξύ άλλων και της Επιτροπής καθορισμού ορίων αιγιαλού και παραλίας και θέσεων αμμοληψίας.

6. Την υπ' αριθμ. 1078204/927/0006Α/6.8.92 κοινή Υπουργική απόφαση των Υπουργών Προεδρίας και Οικονομικών, με την οποία διατηρείται σε ισχύ η Επιτροπή καθορισμού ορίων αιγιαλών και θέσεων αμμοληψίας.

7. Τις διατάξεις του άρθρου 19 παρ. 5 του ΝΔ 2344/95, του άρθρου 52 παρ. 6 του Ν. 2218/94, του άρθρου 4 παρ. 7 του Ν. 2240/94. δυνάμει των οποίων αρμοδιότητες του Υπουργείου Οικονομικών που είχαν μεταβιβασθεί σε Νομάρχες ανήκουν στον Περ/κό Δ/ντή σε συνδυασμό με αυτές του άρθρου 14 παρ. 2 του Ν. 2399/96 με τις οποίες προβλέπεται η κατάργηση των θέσεων των Περιφερειακών Δ/ντών, οι αρμοδιότητες πλέον του οποίου περιήλθαν στον Γενικό Γραμματέα της Περιφέρειας και ασκούνται από τον Αναπληρωτή Περιφερειακό Δ/ντή.

8. Τις διατάξεις του τέταρτου εδαφίου της παραγράφου 2 του άρθρου 1 και της παρ. 6 του ιδίου άρθρου του Ν. 2503/97 «Διοίκηση, οργάνωση στελέχωση της Περιφέρειας, ρύθμιση θεμάτων για την Τοπική Αυτοδιοίκηση και άλλες διατάξεις (ΦΕΚ 107/Α) σύμφωνα με τις οποίες οι περιφερειακές Υπηρεσίες του Υπουργείου Οικονομικών, που συγκροτούσαν την Περιφερειακή Διοίκηση του Νομού ή Νομαρχίας, δεν υπήχθησαν στην ενιαία οργανική μονάδα της Περιφέρειας, ούτε καταργήθηκαν, αλλά αποτελούν από 1.9.97 Υπηρεσίες του Υπουργείου Οικονομικών.

9. Την 1087903/1481/0006Β/28/8.97 απόφαση του Υπουργού Οικονομικών «Περί μεταβίβασης αρμοδιοτήτων του Υπουργού Οικονομικών στους Προϊσταμένους των Περιφερειακών Υπηρεσιών του Υπουργείου Οικονομικών πλην Γ.Λ.Κ. και Γ.Χ.Κ.

10. Την από 21.1.1999 έκθεση της κατά το άρθρο 100 του ΠΔ 284/88 αρμόδιας Επιτροπής καθορισμού των ορίων του αιγιαλού και παραλίας για τον καθορισμό ορίων αιγιαλού & δημιουργία ζώνης παραλίας στη θέση Καλαμάκι Περιοχής Αχλαδοχωρίου Πυλίας προ χώρου φερομένου ως ιδιοκτησίας Ιωάννη Νικητόπουλου.

11. Το από έτος 1998 τοπογραφικό και υψομετρικό διάγραμμα κλίμακας 1:500 αποτελούμενο από δύο (2) πινακίδες που συντάχθηκε από τον Τοπογράφο Μηχανικό Μηνά Λιόκουρα και το οποίο ελέχθηκε ως προς την ακρίβεια της αποτύπωσης από την Τοπογράφο Μηχανικό της ΤΥΔΚ Ν. Μεσσηνίας Χριστίνα Λυκουργία την 5.11.98 και θεωρήθηκε την ίδια ημερομηνία όπως ορίζουν οι διατάξεις του άρθρου 20 του Ν. 719/77 και συνοδεύει την έκθεση της προαναφερόμενης Επιτροπής.

12. Το με αριθμό πρωτ. Φ.544.5/260/99/Σχ. 465/1.4.1999 έγγραφο του ΓΕΝ με το οποίο συμφωνεί με τα καθορισθέντα από την Επιτροπή όρια, αποφασίζουμε:

Επικυρώνουμε την από 21.1.1999 Έκθεση της κατά το άρθρο 100 του ΠΔ 284/88 αρμόδιας Επιτροπής περί χά-

ραξης των ορίων αιγιαλού και δημιουργία ζώνης παραλίας στη θέση ΚΑΛΑΜΑΚΙ περιοχής Αχλαδοχωρίου Πυλίας Ν. Μεσσηνίας καθώς επίσης και το από έτος 1998 σχετικό με την χάραξη τοπογραφικό υψομετρικό διάγραμμα κλίμακας 1:500 σε δύο (2) πινακίδες που συντάχθηκε από τον Τοπογράφο Μηχανικό Μηνά Λιόκουρα και το οποίο ελέγχθηκε ως προς την ακρίβεια της αποτύπωσης από την Τοπογράφο Μηχανικό της ΤΥΔΚ Ν. Μεσσηνίας την 5.11.98 και θεωρήθηκε την ίδια ημερομηνία όπως ορίζουν οι διατάξεις του άρθρου 20 του Ν. 719/77.

- Στο Τοπογραφικό διάγραμμα καθορίσθηκε από την αρμόδια Επιτροπή όπως πιο πάνω αναφέρεται η οριογραμμή του αιγιαλού με κόκκινη συνεχόμενη πολυγωνική γραμμή και με στοιχεία Α1, Α2, Α3, Α4, Α5, Α6, Α7, Α8, Α9, Α10, Α11, Α12, Α13, Α14, Α15, Α16, Α17, Α18, Α19 της οποίας οι κορυφές εξασφαλίζονται με συντεταγμένες του Κρατικού δικτύου.

- Την οριογραμμή της παραλίας με κίτρινη συνεχόμενη πολυγωνική γραμμή και με στοιχεία Π1, Π2, Π3, Π4, Π5, Π6, Π7, Π8, Π9, Π10, Π11, Π12, Π13, Π14, Π15, Π16, Π17, Π18, Π19 της οποίας οι κορυφές εξασφαλίζονται με συντεταγμένες του Κρατικού δικτύου.

- Αποφαίνεται ότι δεν υφίσταται παλαιός αιγιαλός.

- Η παρούσα απόφαση μαζί με την έκθεση και το διάγραμμα της Επιτροπής να δημοσιευθούν στην Εφημερίδα της Κυβερνήσεως.

Αθήνα, 22 Φεβρουαρίου 2000

Ο Γενικός Γραμματέας
ΧΑΡΗΣ ΑΛΑΜΑΝΟΣ

ΕΚΘΕΣΗ ΕΠΙΤΡΟΠΗΣ ΚΑΘΟΡΙΣΜΟΥ ΟΡΙΩΝ

ΑΙΓΙΑΛΟΥ ΚΑΙ ΠΑΡΑΛΙΑΣ
στη θέση Καλαμάκι Αχλαδοχωρίου,
προ και της ιδιοκτησίας
Νικητόπουλου Ιωάννη.

Η κάτωθι υπογεγραμμένη επιτροπή, αρμοδία για τον διοικητικό καθορισμό ορίων αιγιαλού και παραλίας, αποτελούμενη από τους:

1. Ηλιόπουλο Γεώργιο, Φοροτεχνικό ΠΕ, Προϊστάμενο της Κτηματικής Υπηρεσίας Ν. Μεσσηνίας.

2. Βλάχο Γεώργιο, Τοπογράφο Μηχανικό, υπάλληλο της Κτηματικής Υπηρεσίας Ν. Μεσσηνίας.

3. Παπανικολόπουλο Νικόλαο, Αντιπλοίαρχο Λ.Σ., Λιμενάρχη Καλαμάτας.

Μετέβη σήμερα, 21-1-1999, ημέρα Πέμπτη,στην παραλιακή περιοχή Καλαμακίου, η οποία ευρίσκεται εντός των τέως διοικητικών ορίων πρώην κοινότητας Αχλαδοχωρίου και προ της ιδιοκτησίας Ιωάννη Νικητόπουλου, κατόπιν της από 6-11-1999 αίτησης του τελευταίου, προς διενέργεια αυτοψίας με σκοπό τον καθορισμό των ορίων αιγιαλού και παραλίας στην περιοχή.

Αφού έλαβε υπόψη.

α).Τις διατάξεις του Α.Ν.2344/1940 περί αιγιαλού και παραλίας.

β).Τις διατάξεις του άρθρου 23 του Ν.1337/1983.

γ).Τις διατάξεις του άρθρου 13 του Ν.1078/1980.

δ).Το άρθρο 100 του Π.Δ. 284/1988.

ε).Το από 2-11-1998 τοπογραφικό διάγραμμα, το οποίο συνέταξε ο Τοπογράφος Μηχανικός Μηνάς Λιόκουρας, ήλεγξε την 5-11-1998 η Τοπογράφος Μηχανικός της ΤΥΔΚ Ν. Μεσσηνίας Χριστίνα Λυκουργιά και θεώρησε κατά την αυτή ημερομηνία ο Προϊστάμενος της αυτής Υπηρεσίας Πολιτικός Μηχανικός Χαράλαμπος Λυμπερόπουλος, αποτελείται από δύο (2) πινακίδες, είναι δε κλίμακας 1:500.

στ) Την περί αιγιαλού και παραλίας δικαστική και διοικητική νομολογία, καθ' ην έκταση είναι γνωστές στην επι τροπή.

ζ) Την εκ της αυτοψίας σχηματισθείσα αντίληψη περί του εύρους του διαβρεχομένου χερσαίου χώρου, κατά τις μέγιστες πλην συνήθεις αναβάσεις των κυματισμών.

η) Τη μορφολογία της περιοχής, ως επίσης και την κατάσταση της ακτής.

θ) Το εύρος, της προ της υπό οριοχάραξη ακτής, ανοικτής θαλάσσης.

ι) Το γεγονός ότι, η υφισταμένη ανάντη της διαπιστωθείσης οριογραμμής αιγιαλού πραγματική κατάσταση, δεν εξυπηρετεί επαρκώς τους σκοπούς του άρθρου 7 παρ.1 του Α.Ν. 2344/1940, αποφασίζει:


1ον. Τον επί του διαγράμματος καθορισμό της γραμμής του αιγιαλού, σύμφωνα με τις επί του εδάφους διαπιστώσεις της, με κόκκινη πολυγωνική γραμμή Α1, Α2, Α3, Α4, Α5, Α6, Α7, Α8, Α9, Α10, Α11, Α12, Α13, Α14, Α15, Α16, Α17, Α18, Α19, δέκα εννέα (19) συνολικά σημείων.


2ον. Την δημιουργία ζώνης παραλίας, ανάντη της γραμμής αιγιαλού και σε συνέχεια αυτής, καθοριζόμενη με κίτρινη πολυγωνική γραμμή Π1, Π2, Π3, Π4, Π5, Π6, Π7, Π8, Π9, Π10, Π11, Π12, Π13, Π14, Π15, Π16, Π17, Π18, Π19, δέκα εννέα (19) συνολικά σημείων.

3ον.Δεν διαπιστώθηκε η ύπαρξη παλαιού αιγιαλού, σύμφωνα με τις προβλέψεις του άρθρου 2 παρ. 3 του Α.Ν. 2344/1940 και της υπ' αριθμόν 207/1994 Γνωμοδότησης του Ν.Σ.Κ.

Η Επιτροπή

ΗΛΙΟΠΟΥΛΟΣ ΓΕΩΡΓΙΟΣ
ΓΕΩΡΓΙΟΣ ΒΛΑΧΟΣ
ΠΑΠΑΝΙΚΟΛΟΠΟΥΛΟΣ ΝΙΚ.

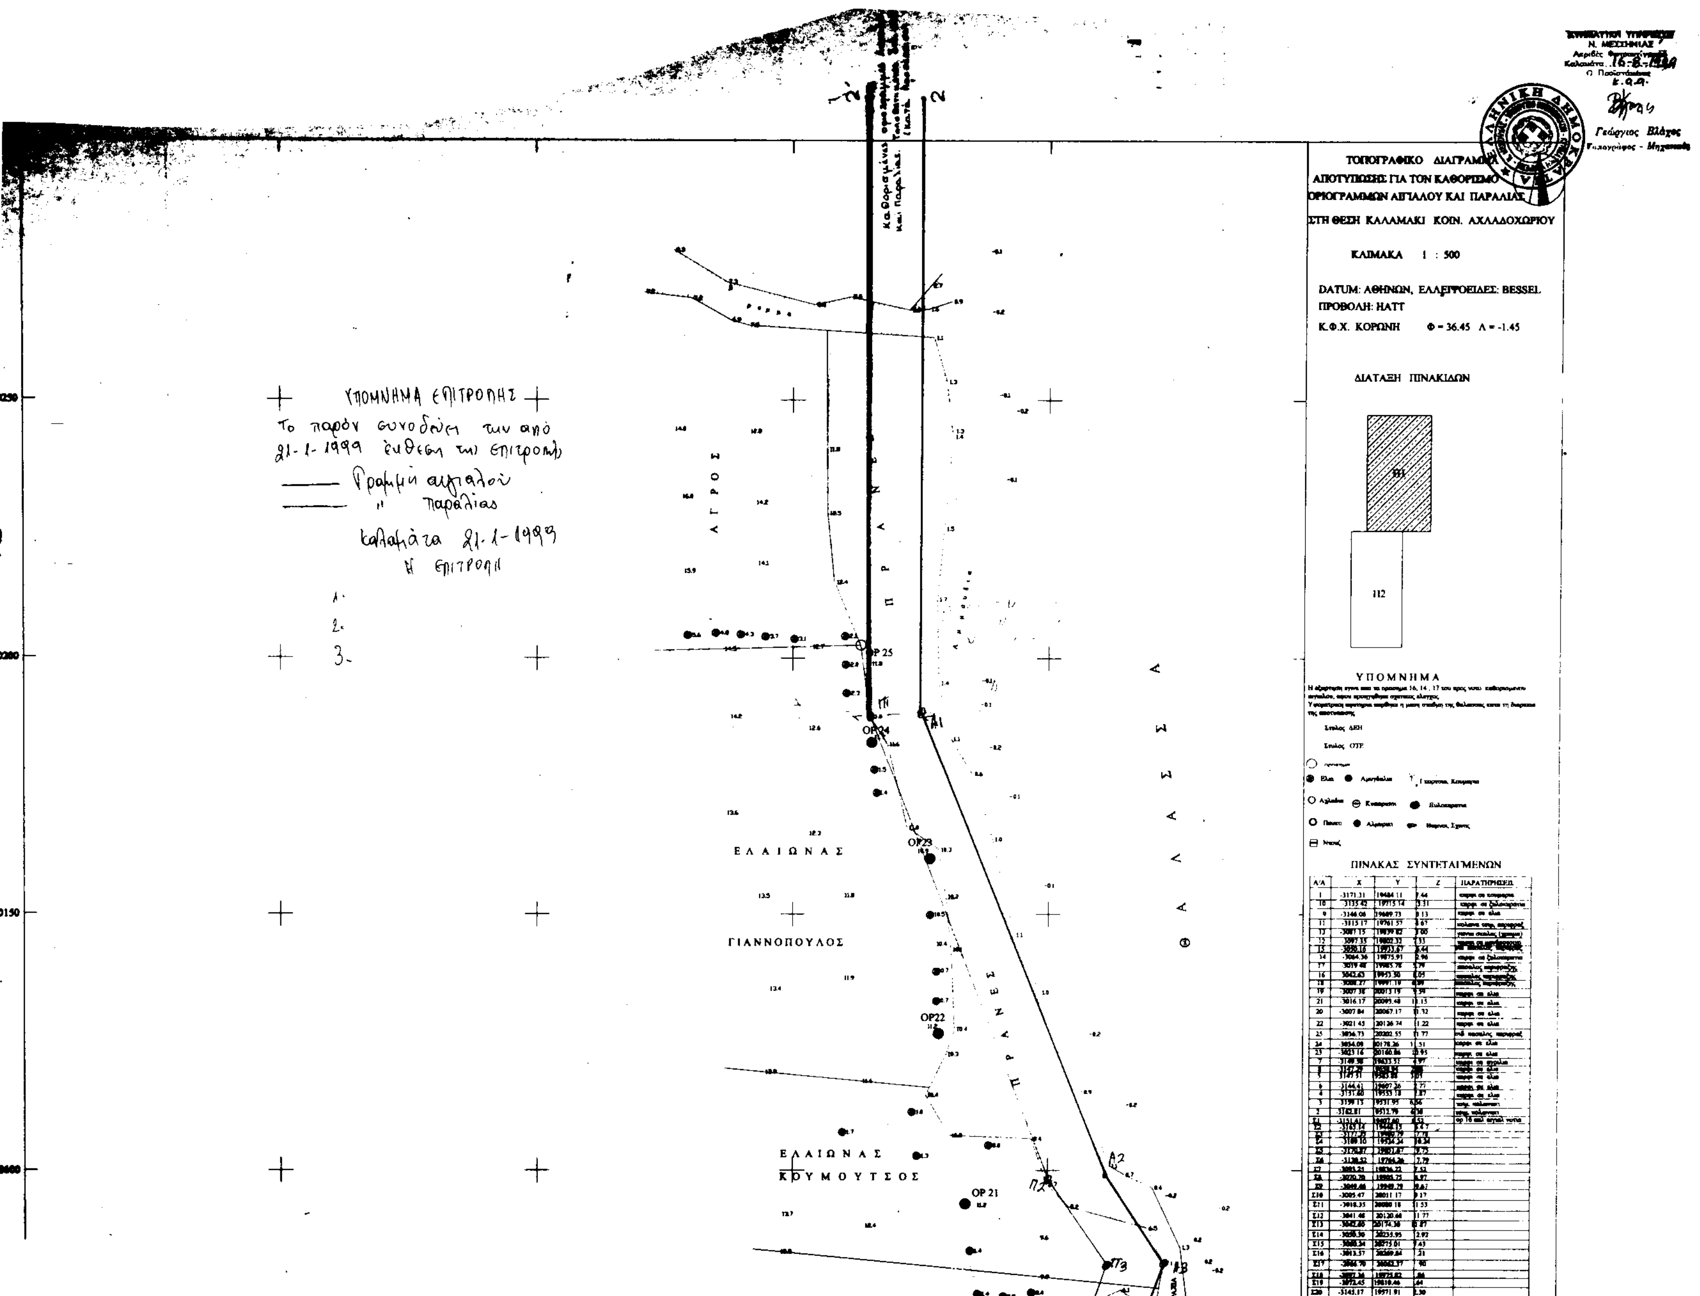
ΤΟΠΟΓΡΑΦΙΚΟ ΔΙΑΓΡΑΜΜΑ
ΑΠΟΤΥΠΩΣΗΣ ΓΙΑ ΤΟΝ ΚΑΘΟΡΙΣΜΟ
ΟΡΙΟΓΡΑΜΜΩΝ ΑΙΓΙΑΛΟΥ ΚΑΙ ΠΑΡΑΛΙΑΣ
ΣΤΗ ΘΕΣΗ ΚΑΛΑΜΑΚΙ ΚΟΙΝ. ΑΧΛΑΔΟΧΩΡΙΟΥ
ΚΛΙΜΑΚΑ 1 : 500
DATUM: ΑΘΗΝΩΝ, ΕΛΛΕΙΨΟΕΙΔΕΣ: BESSEL
ΠΡΟΒΟΛΗ: HATT
Κ.Φ.Χ. ΚΟΡΩΝΗ Φ = 36.45 Λ = -1.45
ΔΙΑΤΑΞΗ ΠΙΝΑΚΙΔΩΝ
111
112
ΥΠΟΜΝΗΜΑ
ΠΙΝΑΚΑΣ ΣΥΝΤΕΤΑΓΜΕΝΩΝ
Ν. ΜΕΣΣΗΝΙΑΣ
Γεώργιος Βλάχος
ΘΑΛΑΣΣΑ
ΠΡΑΝΕΣ
ΑΓΡΟΣ
ΕΛΑΙΩΝΑΣ
ΓΙΑΝΝΟΠΟΥΛΟΣ
ΕΛΑΙΩΝΑΣ
ΚΟΥΜΟΥΤΣΟΣ
ΟΡ 21
ΟΡ22
ΟΡ23
ΟΡ24
ΟΡ 25
Α1
Α2
Π1
Π2
Π3
Καθορισμένη γραμμή αιγιαλού
και παραλίας
ΥΠΟΜΝΗΜΑ ΕΠΙΤΡΟΠΗΣ
Το παρόν συνοδεύει την από
21-1-1999 έκθεση της επιτροπής
Γραμμή αιγιαλού
" παραλίας
Καλαμάτα 21-1-1999
Η ΕΠΙΤΡΟΠΗ
1.
2.
3.
1250
0200
0150
20000

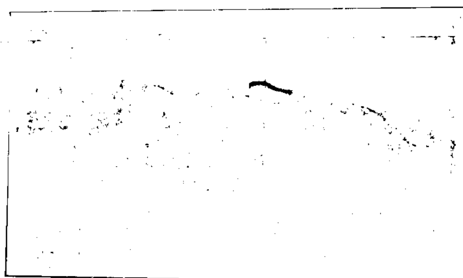

ΑΠΟΣΠΑΣΜΑ ΧΑΡΤΗ 1:50000 ΓΥΣ

ΕΛΑΙΩΝΑΣ ΚΟΥΜΟΥΤΣΟΣ

ΕΛΑΙΩΝΑΣ ΔΕΜΟΝΑΚΟΣ

ΕΛΑΙΩΝΑΣ ΜΠΟΥΖΟΥΝΗΣ ΔΗΜΟΣΘΕΝΗΣ

ΝΙΚΗΤΟΠΟΥΛΟΣ ΙΩΑΝΝΗΣ


ΓΙΑΝΝΟΠΟΥΛΟΣ ΠΑΝΑΓΙΩΤΗΣ

ΑΜΠΕΛΙ

Καλαμάτα 5/11/1998

20050 20000 19950 19900 19850

2950 3000 3050 3100 3150 3200

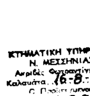

ΤΟΠΟΓΡΑΦΙΚΟ ΔΙΑΓΡΑΜΜΑ
ΑΠΟΤΥΠΩΣΗΣ ΓΙΑ ΤΟΝ ΚΑΘΟΡΙΣΜΟ
ΟΡΙΟΓΡΑΜΜΩΝ ΑΙΓΙΑΛΟΥ ΚΑΙ ΠΑΡΑΛΙΑΣ
ΣΤΗ ΘΕΣΗ ΚΑΛΑΜΑΚΙ ΚΟΙΝ. ΑΧΛΑΔΟΧΩΡΙΟΥ

ΚΛΙΜΑΚΑ 1 : 500

DATUM: ΑΘΗΝΩΝ, ΕΛΛΕΙΨΟΕΙΔΕΣ: BESSEL
ΠΡΟΒΟΛΗ: HATT
Κ.Φ.Χ. ΚΟΡΩΝΗ Φ = 36.45 Λ = -1.45

ΔΙΑΤΑΞΗ ΠΙΝΑΚΙΔΩΝ

Π1
Π2

ΥΠΟΜΝΗΜΑ

Η εξάρτηση έγινε στα τα ορόσημα 16, 14, 17 του προς νότο καθορισμένου αιγιαλού, αφού προηγήθηκε σχετικός έλεγχος.
Υψομετρική αφετηρία πάρθηκε η μέση στάθμη της θάλασσας κατά τη διάρκεια της αποτύπωσης.

Στύλος ΔΕΗ
Στύλος ΟΤΕ
ορόσημο
Ελιά
Αμυγδαλιά
Γκορτσιά, Κουμαριά
Αχλαδιά
Κυπαρίσσι
Ξυλοκερατιά
Πεύκο
Αλμυρίκι
Θάμνοι, Σχίνος
Ντους

ΠΙΝΑΚΑΣ ΣΥΝΤΕΤΑΓΜΕΝΩΝ

Α/Α	X	Y	Z	ΠΑΡΑΤΗΡΗΣΕΙΣ
1	-3171.31	19484.11	7.44	καρφί σε κουμαριά
10	-3135.42	19715.14	3.31	καρφί σε ξυλοκερατιά
9	-3146.06	19880.73	3.13	καρφί σε ελιά
11	-3115.17	19761.57	4.87	κολώνα τσιμ. περιφράξ
13	[illegible]	[illegible]	5.30	γωνία σκάλας (τσιμέντο)
12	[illegible]	19802.32	7.33	[illegible]
15	[illegible]	[illegible]	[illegible]	[illegible]
14	[illegible]	[illegible]	[illegible]	καρφί σε ξυλοκερατιά
17	[illegible]	[illegible]	[illegible]	πάσσαλος περιφράξης
16	[illegible]	[illegible]	[illegible]	πάσσαλος περιφράξης
18	[illegible]	[illegible]	[illegible]	πάσσαλος περιφράξης
19	[illegible]	[illegible]	[illegible]	καρφί σε ελιά
21	[illegible]	[illegible]	11.16	καρφί σε ελιά
20	-3007.84	20087.17	11.32	καρφί σε ελιά
22	-3021.46	20126.74	11.22	καρφί σε ελιά
26	-3038.73	20202.56	11.77	σιδ. πάσσαλος περιφράξ
24	-3034.09	20170.26	11.51	καρφί σε ελιά
25	[illegible]	[illegible]	[illegible]	καρφί σε ελιά
7	[illegible]	[illegible]	4.97	[illegible]
8	[illegible]	[illegible]	[illegible]	[illegible]
5	-3147.91	[illegible]	[illegible]	καρφί σε ελιά
6	[illegible]	[illegible]	2.77	[illegible]
4	[illegible]	[illegible]	[illegible]	καρφί σε ελιά
3	[illegible]	[illegible]	[illegible]	τσιμ. κολωνάκι
2	[illegible]	[illegible]	[illegible]	[illegible]
Σ1	[illegible]	[illegible]	[illegible]	[illegible]
Σ2	[illegible]	[illegible]	[illegible]	
Σ3	[illegible]	[illegible]	[illegible]	
Σ4	[illegible]	[illegible]	[illegible]	
Σ5	[illegible]	[illegible]	[illegible]	
Σ6	[illegible]	[illegible]	[illegible]	
Σ7	[illegible]	[illegible]	7.82	
Σ8	[illegible]	[illegible]	[illegible]	
Σ9	[illegible]	[illegible]	[illegible]	
Σ10	[illegible]	20011.17	8.17	
Σ11	[illegible]	[illegible]	[illegible]	
Σ12	[illegible]	[illegible]	11.77	
Σ13	[illegible]	20174.30	[illegible]	
Σ14	[illegible]	[illegible]	[illegible]	
Σ15	[illegible]	[illegible]	7.45	
Σ16	[illegible]	[illegible]	[illegible]	
Σ17	[illegible]	[illegible]	[illegible]	
Σ18	[illegible]	[illegible]	[illegible]	
Σ19	[illegible]	[illegible]	[illegible]	
Σ20	[illegible]	[illegible]	2.80	

ΕΛΑΙΩΝΑΣ
ΒΕΡΡΑΡΟΣ ΙΩΑΝΝΗΣ
ΑΓΡΟΣ
ΒΕΡΡΑΡΟΣ ΑΝΔΡΕΑΣ
ΠΡΑΝΕΣ
ΚΟΥΚΟΥΛΗ ΝΙΚΗ
ΘΕΡΜΟΥ - ΤΡΙΑΝΤΑΦΥΛΟΠΟΥΛΟΥ ΠΑΝΑΓΙΩΤΑ
ΤΡΙΑΝΤΑΦΥΛΟΠΟΥΛΟΣ ΑΝΤΩΝΙΟΣ
ΓΙΑΠΙ
Ασφαλτος
19800
19750
19700
19650

ΥΠΟΜΝΗΜΑ ΕΠΙΤΡΟΠΗΣ
Το παρόν συνοδεύει την από 21-1-99 έκθεση της επιτροπής.
Γραμμή αιγιαλού
Γραμμή παραλίας
Καλαμάτα 21-1-99
Η ΕΠΙΤΡΟΠΗ
1. Τ.Υ.
2. Τ.Υ.
3. Τ.Υ.

ΑΠΟΣΠΑΣΜΑ ΧΑΡΤΗ 1 : 50000 ΓΥΣ

ΓΚΡΟΥΜΑΣ ΓΕΩΡΓΙΟΣ

ΤΡΙΑΝΤΑΦΥΛΛΟΠΟΥΛΟΣ ΑΝΤΩΝ

ΘΑΜΝΟΙ ΚΥΠΑΡΙΣΣΙΑ

ΤΣΙΟΥΣΗΣ ΓΕΩΡΓΙΟΣ

ΘΑΜΝΟΙ ΠΟΥΡΝΑΡΙΑ

ΠΡΑΝΕΣ

ΟΡ 1 ΟΡ 2 ΟΡ 3 ΟΡ 4 ΟΡ 5 ΟΡ 17π ΟΡ 18π

Α14 Α15 Α16 Α17 Α18 Α19

19600 19550 19500 19450 19400

-3200 -3150 -3100 -3050

Καλαμάτα 2 11 1998

Ο Μηχανικός

Τ.Υ.

Ελέγχθηκε

Τ.Υ.

ΧΡΙΣΤΙΝΑ ΛΥΚΟΥΡΓΙΑ

ΤΟΠΟΓΡ. ΑΓΡ. ΜΗΧΑΝΙΚΟΣ

Εθεωρήθη

Τ.Υ.

ΧΑΡΑΛΑΜΠΟΣ ΛΥΜΠΕΡΟΠΟΥΛΟΣ

ΠΟΛ. ΜΗΧΑΝΙΚΟΣ

Ακριβές φωτοαντίγραφο

ΕΛΛΗΝΙΚΗ ΔΗΜΟΚΡΑΤΙΑ

Γεώργιος ...

Τοπογράφος - Μηχανικός

Αριθ. 103 (2)

Κήρυξη αναδασωτέας έκτασης εμβαδού 7009,64 τ.μ. στη Δασική Θέση «Δενδρούδι» Δήμ. Διαμερίσματος Μεταγγιτσίου Δ. Σιθωνίας. Ν. Χαλκιδικής.

Ο ΓΕΝΙΚΟΣ ΓΡΑΜΜΑΤΕΑΣ
ΠΕΡΙΦΕΡΕΙΑΣ ΚΕΝΤΡΙΚΗΣ ΜΑΚΕΔΟΝΙΑΣ

Έχοντας υπόψη:

1. Τις Διατάξεις του άρθρου 117 παρ. 3 του Συντάγματος της χώρας.

2. Τις Διατάξεις του Ν. 998/79 «Περί Προστασίας Δασών» κ.λ.π. και ειδικότερα.

I. Του Άρθρου 41 παρ. 1

II. Του άρθρου 38

3. Τις Διαταγές του Υπουργείου Γεωργίας.

I. 160417/1180/8-8-80

II. 182447/3049/24-9-80

4. Την με Αριθμό 58/11.1.2000 Πρόταση του Δασαρχείου Πολυγύρου.

5. Τις διατάξεις του άρθρου 1 παρ. 2 του Ν. 2503/97 «Μεταβίβαση αρμοδιοτήτων στον Γενικό Γραμματέα Περιφερείας».

6. Την με αριθμό 4065/99 Απόφαση Γενικού Γραμματέα Περιφέρειας Κεντρικής Μακεδονίας «Κατανομή αρμοδιοτήτων στους προϊσταμενουςτων Δασικών Υπηρεσιών», αποφασίζουμε:

Κηρύσσουμε αναδασωτέα έκταση εμβαδού επτά χιλιάδων εννέα και εξήντα τέσσερα τετρ. μέτρα (7009,64 τ.μ.) στη δασική Θέση Δενδρούδι Δημ. Διαμερίσματος Μεταγγιτσίου Δήμου Σιθωνίας Ν. Χαλκιδικής, με σκοπό την προστασία και την αναδάσωση με φυσική αναγέννηση ή τεχνητή αναδάσωση, που καταστράφηκε ολοσχερώς από εκχέρσωση από το 1971 έως του έτους 1999.

Η έκταση αυτή προσδιορίζεται από τα στοιχεία ΓΔΕΖΗΘ ...ΧΨ και συνορεύει:

Βόρεια: Με δημόσια δασική έκταση.

Νότια: Με φερόμενη ιδιοκτησία Κάκου Ευάγγελου.


Ανατολικά: Με δημόσια δασική έκταση.

Δυτικά: Με ΔΔΕ και αγροτικό δρόμο 1 φερόμενη ιδιοκτησία Κάκου όπως φαίνεται στο συνημμένο διάγραμμα που αποτελεί αναπόσπαστο μέρος της απόφασης αυτής.

Η απόφαση αυτή να δημοσιευτεί στην Εφημερίδα της Κυβερνήσεως.

Πολύγυρος, 13 Ιανουαρίου 2000

Με εντολή Γενικού Γραμματέα Περιφέρειας
Ο Διευθυντής Δασών Ν. Χαλκιδικής
Ι. ΓΚΙΟΥΜΟΥΣΙΔΗΣ

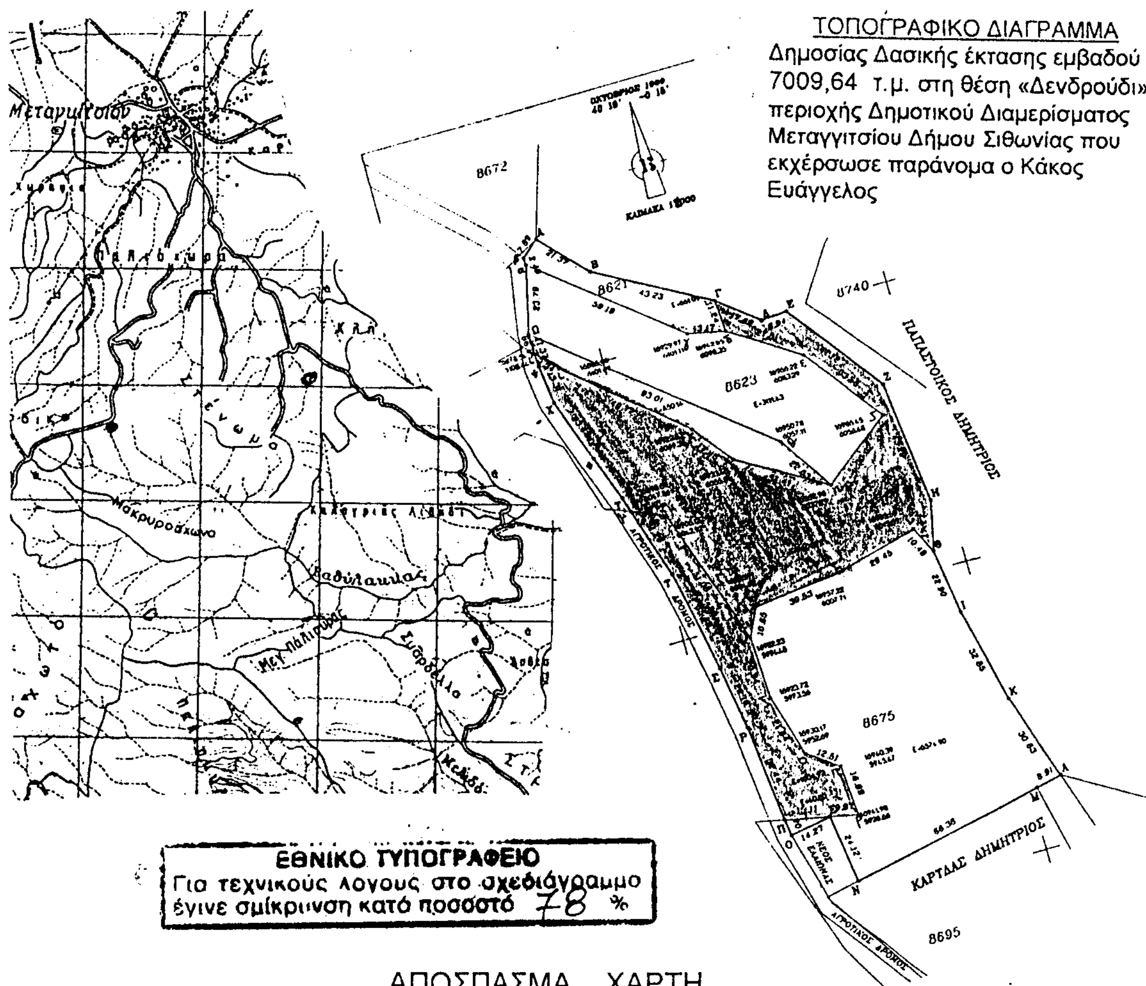

ΑΠΟΣΠΑΣΜΑ ΧΑΡΤΗ

Περιοχής Μεταγγιτσίου στο οποίο φαίνεται η δασική έκταση συνολικού εμβαδού **7009,64 τ.μ.**
Δασική θέση: Δενδρούδι
Γεωγρ. Μήκος: 23° 40΄
Γεωγρ. Πλάτος: 40ο 19΄


ΚΛΙΜΑΚΑ: 1:50.000

ΥΠΟΜΝΗΜΑ

- Δασική έκταση που εκχερσώθηκε παράνομα
- Επαρχιακό οδικό δίκτυο
- Ρέμα

Πολύγυρος 11-1-2000
Ο Συντάξας Δασολόγος
Δημήτρης Πιτσόκος

ΘΕΩΡΗΘΗΚΕ
Ο Δασάρχης Πολυγύρου
Βασίλειος Καλφόπουλος
Δασολόγος με βαθ. Δ/ντού

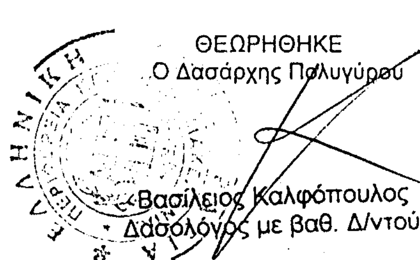

Ο Δ/ντής Δασών



Σκαμπουτσίδης Γεώργιος
Δασολόγος με βαθ. Δ/ντού